


Схема расположения земельного участка на кадастровом плане территории

Утверждена

оп №

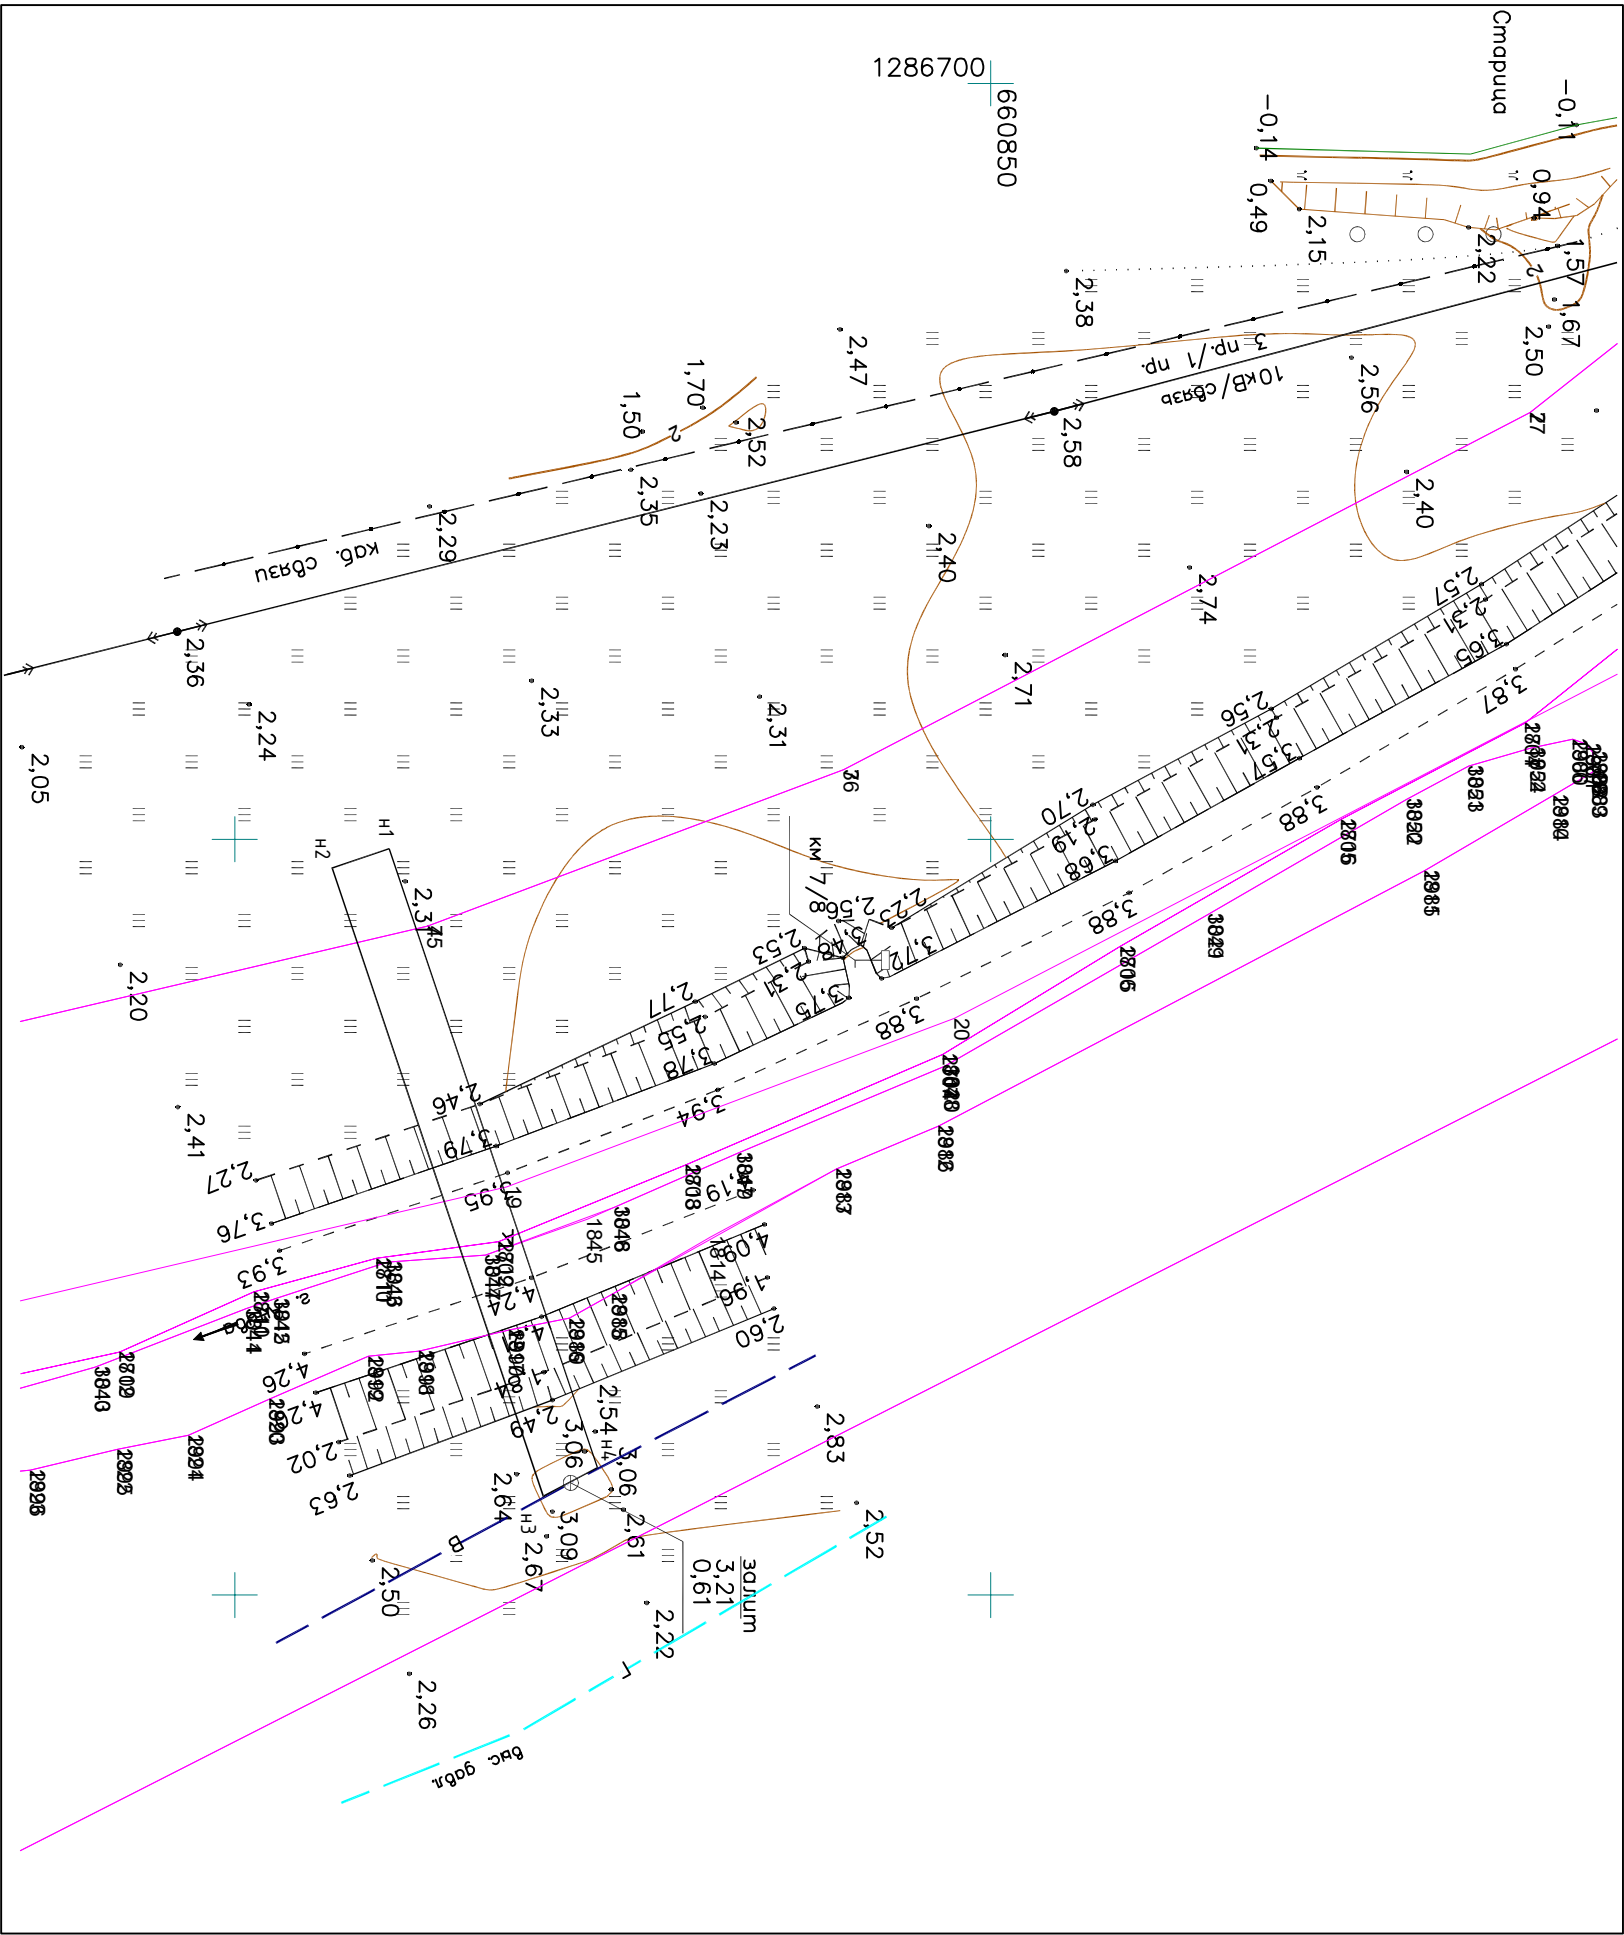

Масштаб 1:500

Согласовано:				

Инв. № подл.	Подпись и дата	Взам. инв. №

Условный номер земельного участка: ЗУ1		
Площадь земельного участка: 173,69 м²		
Обозначение контрольных точек границы		
	Координаты, м	
	X	Y
н1	660810.22	1286750.63
н2	660806.44	1286751.89
н3	660820.42	1286793.46
н4	660823.99	1286791.57

Условные обозначения:

Граница образуемого земельного участка

Граница учтенных земельных участков

Кадастровый номер кадастра

Кадастровый номер учтенного земельного участка

Условный номер образуемого земельного участка

Обозначение характерной точки